


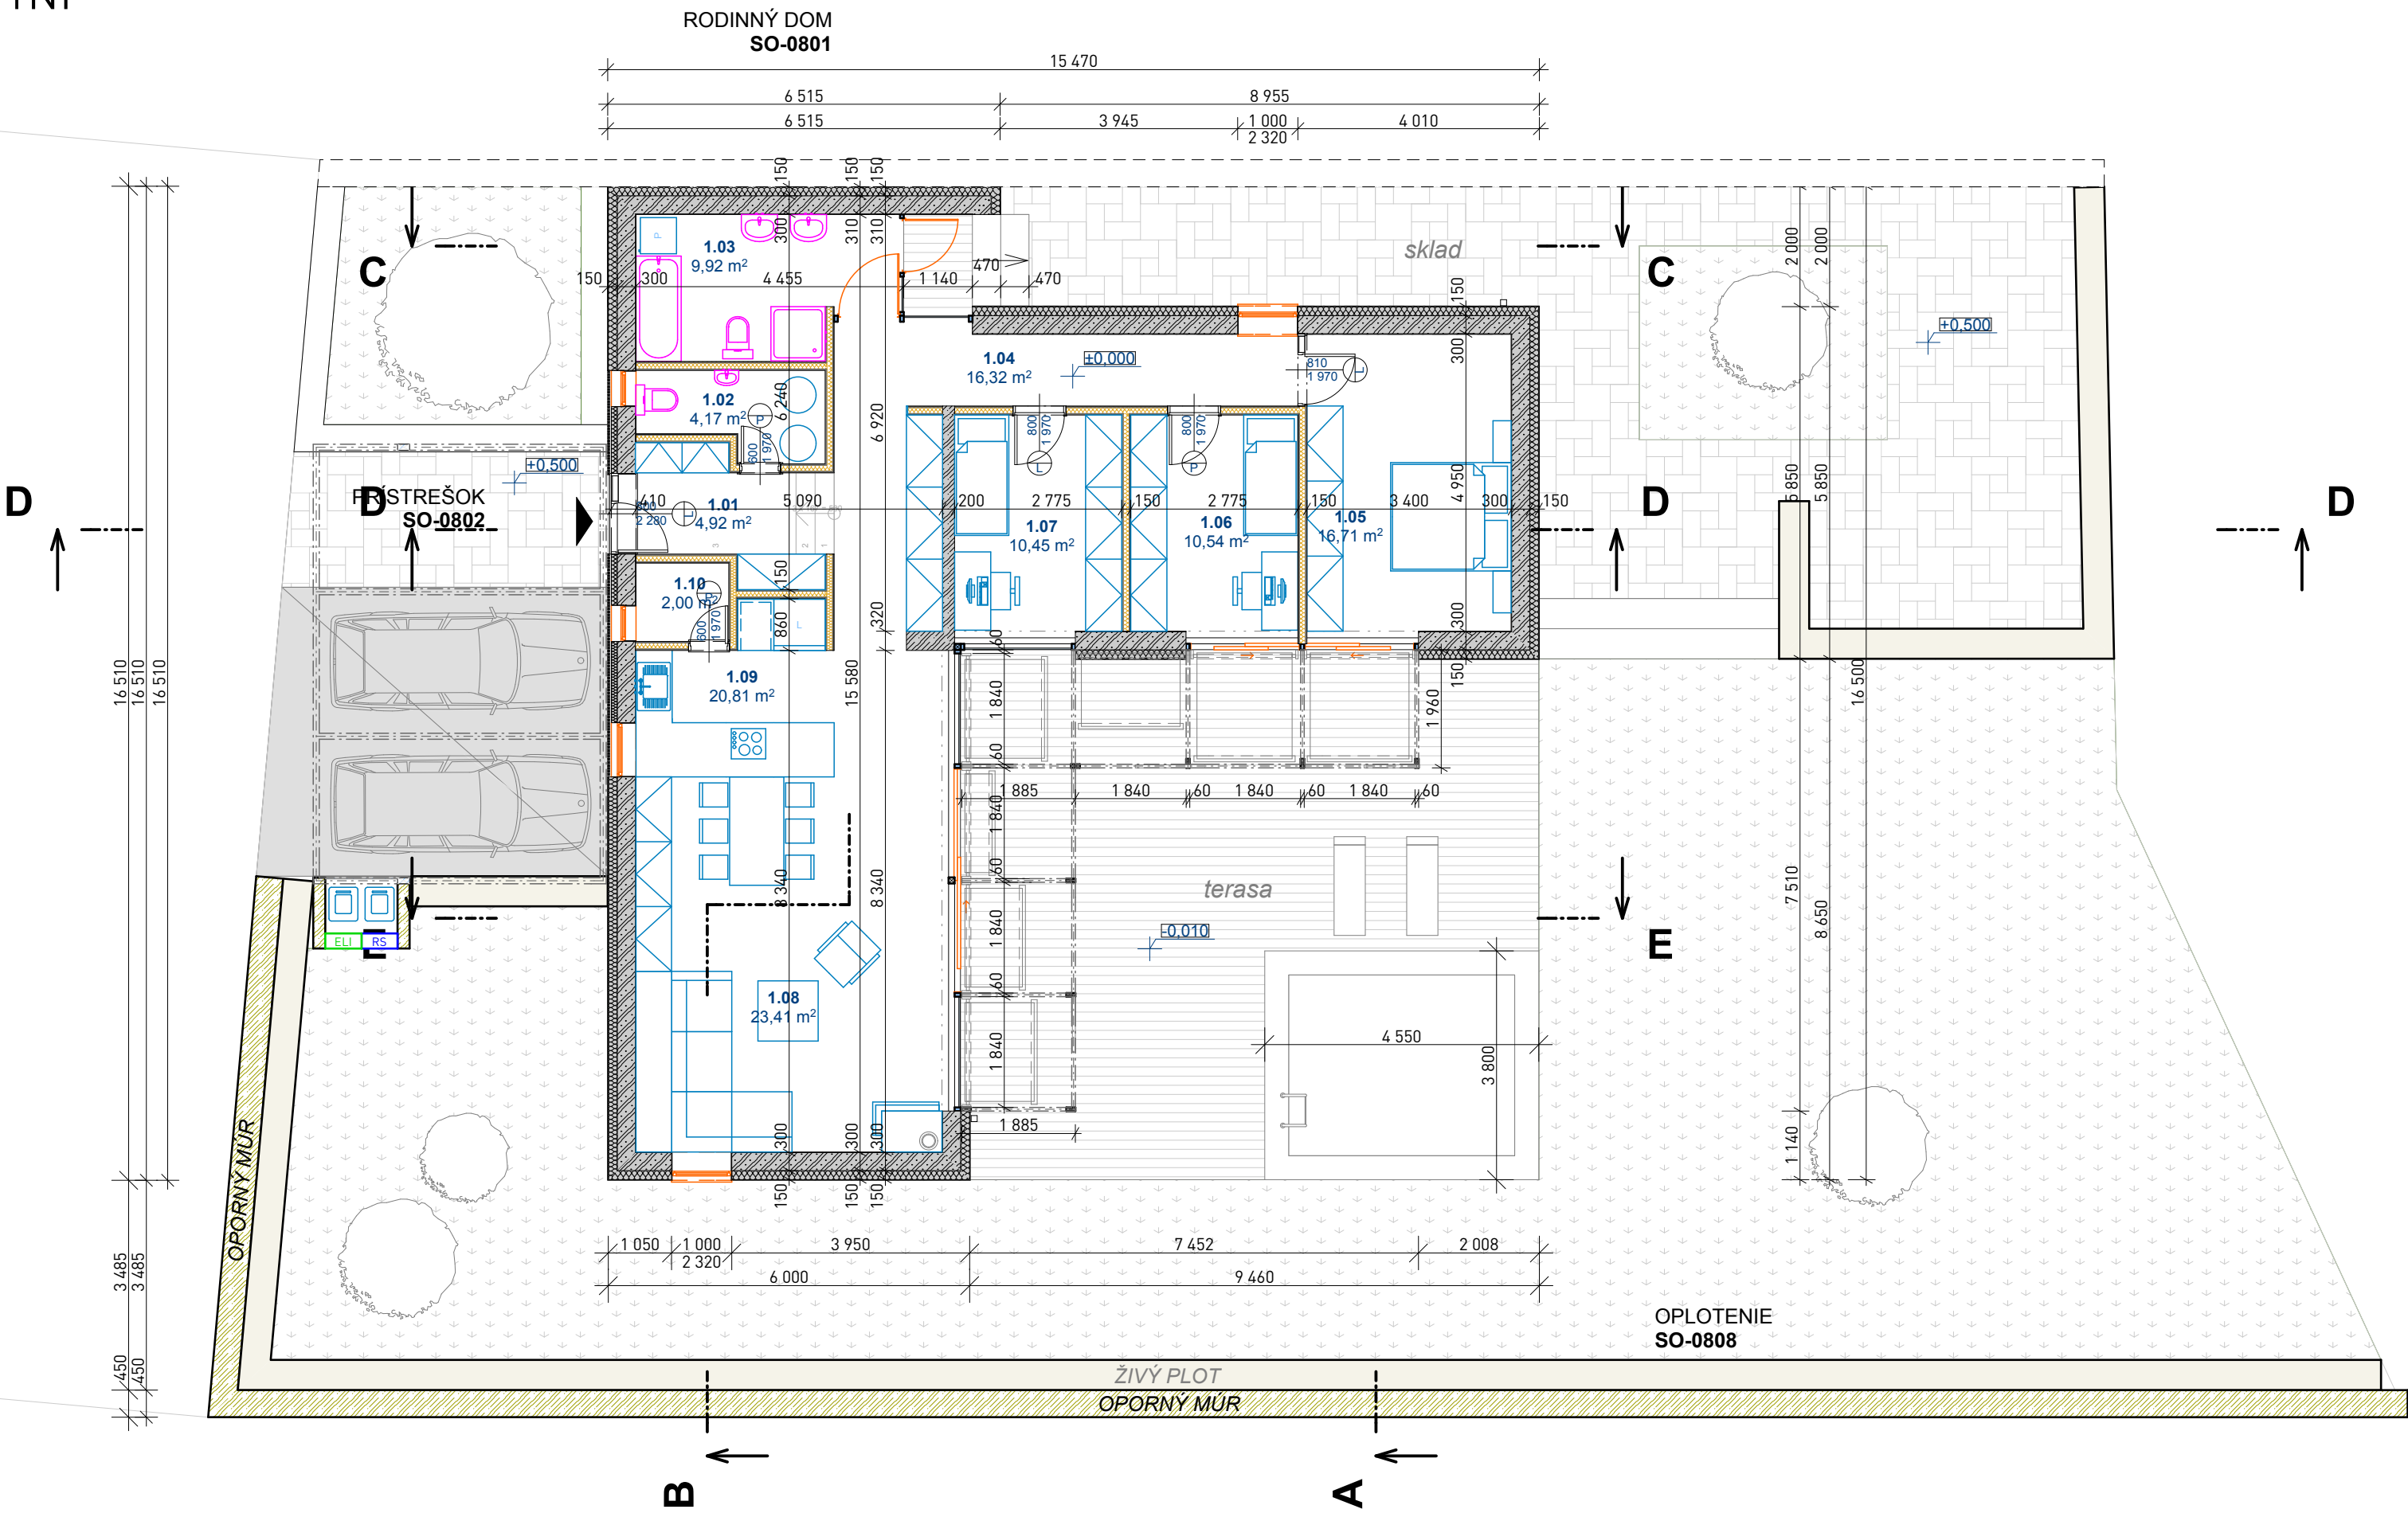

1NP



Tabuľka miestností 1.NP						
Č.	Název miestnosti	Plocha [...]	Podlaha	Strop	Stena	Pozn.
1.01	ZÁDVERIE	4,92				
1.02	KOTOLŇA	4,17	plávajúca	omietka	omietka	
1.03	KÚPEĽŇA	9,92	dlažba	omietka	keram.obklad	
1.04	CHODBA	16,32	plávajúca	omietka	omietka	
1.05	SPÁLŇA	16,71	plávajúca	omietka	omietka	
1.06	IZBA	10,54	plávajúca	omietka	omietka	
1.07	IZBA	10,45	plávajúca	omietka	omietka	
1.08	OBÝVACIA IZBA	23,41	plávajúca	omietka	omietka	
1.09	KUCHYŇA	20,81	dlažba	omietka	omietka	
1.10	ŠPAJZ	2,00	plávajúca	omietka	omietka	
		119,26 m ²				

LEGENDA

- OBVODOVÁ KONŠTRUKCIA hr. 470 mm
POZOSTÁVA Z TEHÁL YTONG P6-650 hr.300mm
(300/249/499) NA MALTU CEMENTOVÚ hr.1mm.
KONTAKTNÝ ZATEPLOVACÍ SYSTÉM Z EPS NEO 150
mm,VNÚTORNÁ OMIETKA STRIEKANÁ hr.10 mm
- VNÚTORNÉ NOSNÉ MURIVO hr.320
POZOSTÁVA Z TEHÁL YTONG P6-650 (300/249/499) NA
MALTU CEMENTOVÚ hr.1mm, VNÚTORNÁ OMIETKA
STRIEKANÁ hr.10 mm, PREKLAD NAD DVERAMI
YTONG 1300/300.
- VNÚTORNÁ DELIACA SDK PRIEČKA hr. 150, VNÚTORNÁ
OMIETKA SÁDROVÁ STRIEKANÁ hr.10 mm
- ŽELEZOBETÓN
VIŠ PD STATIKA
- ZEMINA NASYPANÁ
- BETÓN PROSTÝ
- ŠTRK HUTNENÝ,
fr. 0-63 mm
- PÔVODNÁ ZEMINA,İL

POZNÁMKA

TÁTO DOKUMENTÁCIA JE URČENÁ NA STAVEBNÉ POVOLENIE. NENÁHRÁDZA
REALIZAČNÝ PROJEKT STAVBY !!!

- SKLADBY PODLÁH SÚ UVEDENÉ VO VÝKRESE REZ,ČASŤ ARCHITEKTÚRA
- PO OBVODE VŠETKÝCH ŽB KONŠTRUKCIÍ VLOŽIŤ DO DBNENIA TEPELNÚ
IZOLÁCIU PRED BETONÁŽOU
- VŠETKY ŽELEZOBETÓNOVÉ KONŠTRUKCIE VYHOTOVÍ PODĽA ČASTI PD
STATIKA
- V PRÍPADE NEJASNOSTÍ PRIVOLAŤ NA KONZULTÁCIU PROJEKTANTA resp.
STAVEBNÝ DOZOR STAVBY

Poznámka:

-
-
-

±0,000 = #Projektová nula m.n.m.

názov stavby	RD TRSTĽANY TYP "C" Novostavba RD		 ARCHITEKT <u>Mlynská 27, 040 01 Košice</u> <u>T/F: +421 55 62 315 87</u> <u>architekti@atriumstudio.sk</u> <u>www.atriumstudio.sk</u>
umiestnenie stavby	č.parcely: 492/220; 492/218; 492/221; 492/228; 492/229; 492/230;		
investor	Architektonické štúdio Atrium, s.r.o., Mlynská 27, 040 01 Košice		
vedúci projektant	Ing. Michal BURÁK, Ing.arch. Dušan BURÁK, CSc.		
zodpovední projektanti	Ing.arch. Matúš GOMOLČÁK, Ing.arch. Marek GANZ, Ing. Marek DUBIEL, Ing.Ing.arch. Marek BAKALÁR, Ing.arch. Peter DANKO		dátum Júl 2017
názov výkresu	1NP		stupeň združené DSP
			1:100  2